



PLANTA PRIMERA

● PUNT DE RESCAT

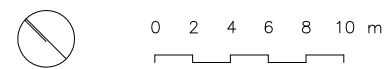

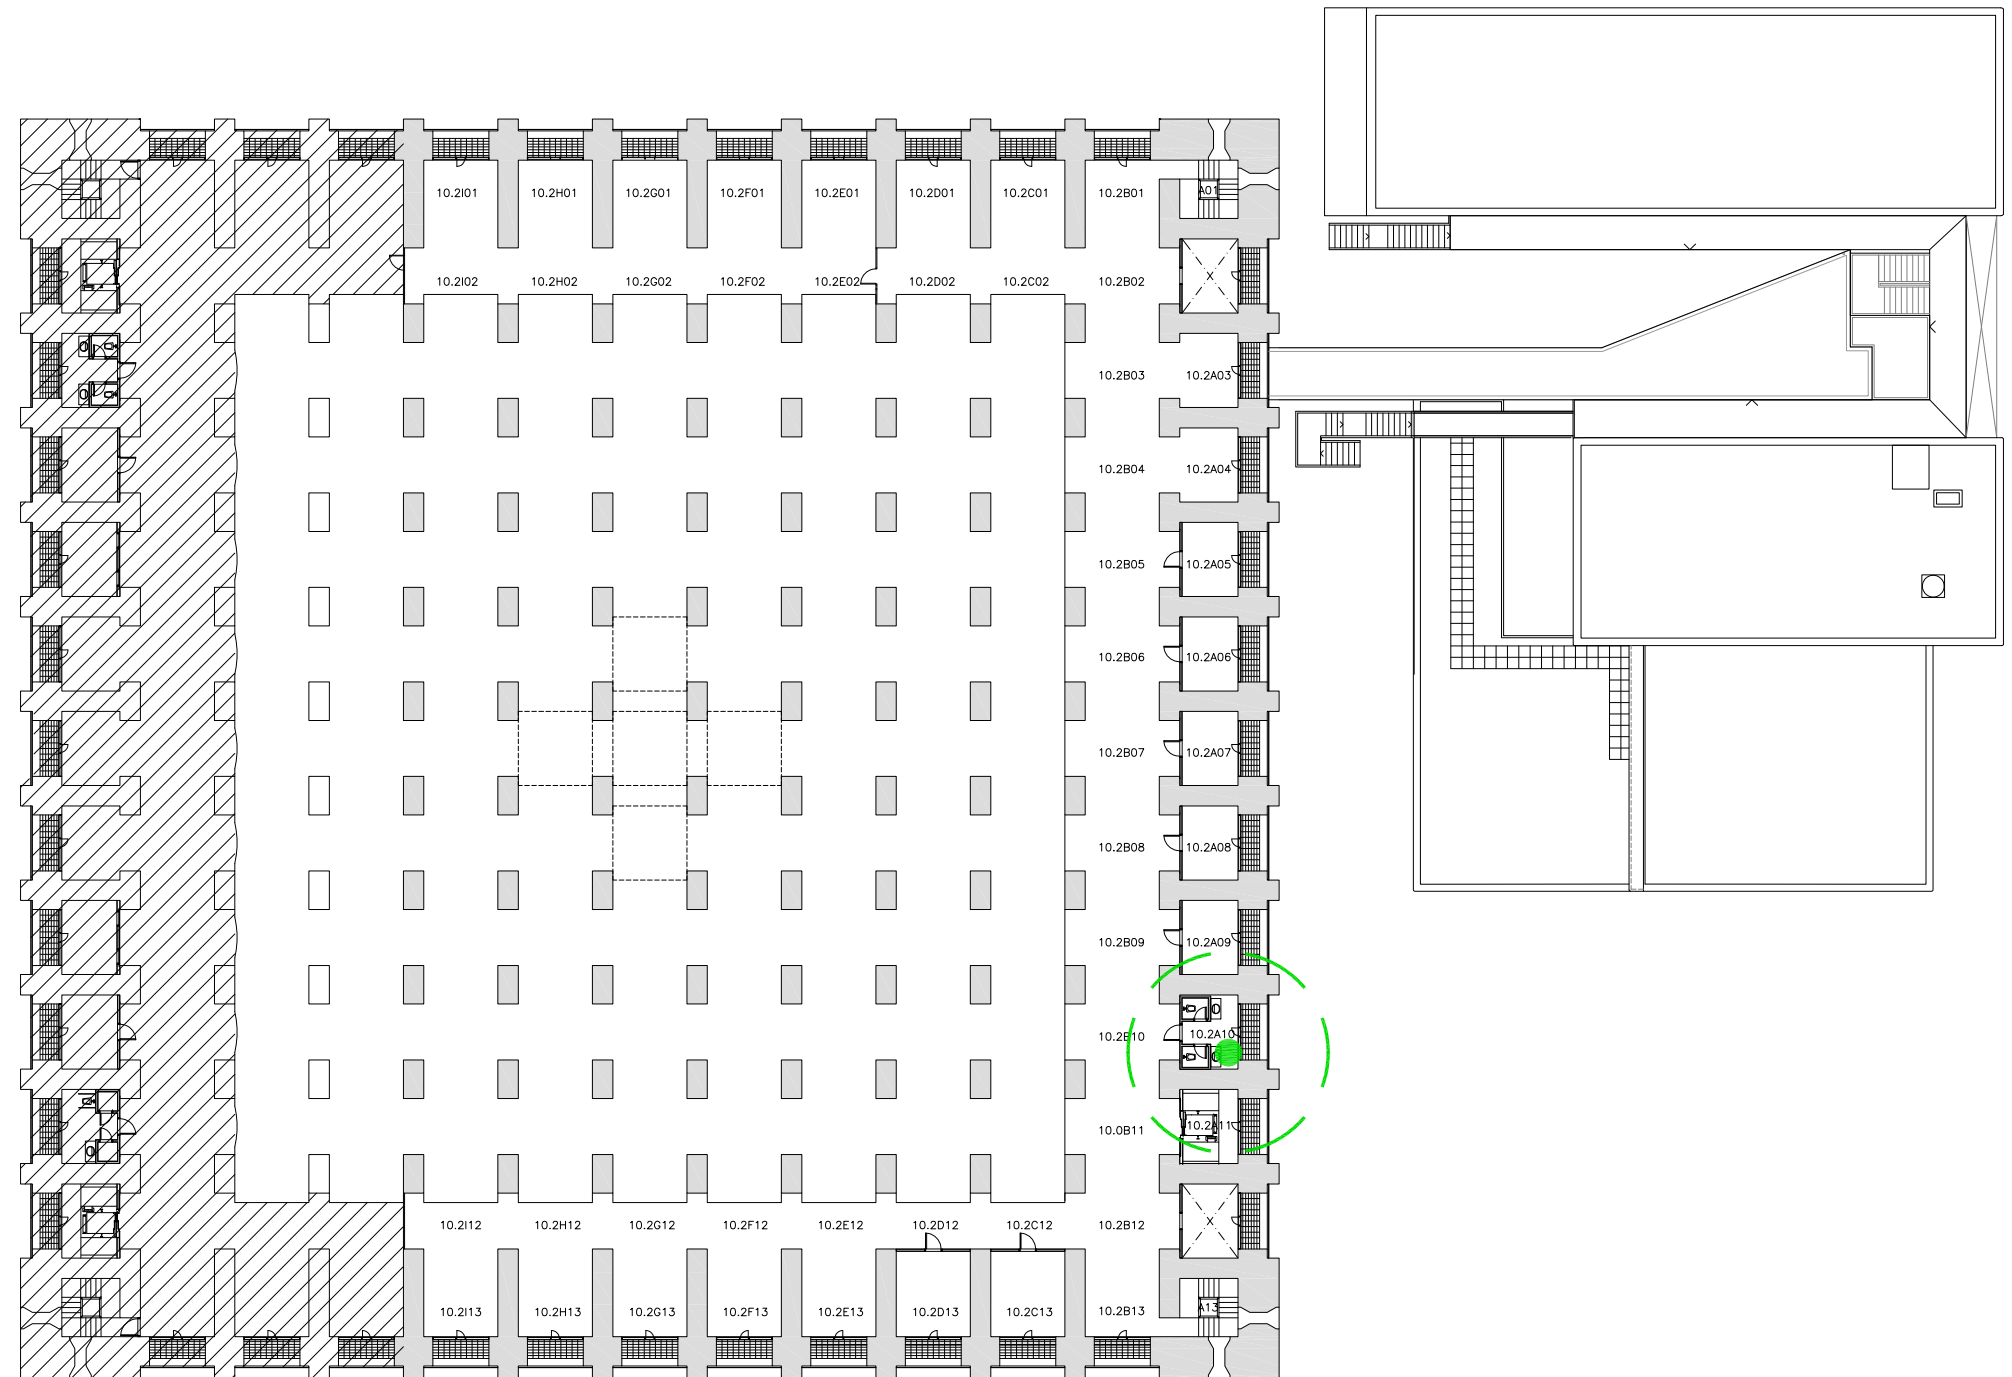



PLANTA SEGONA

● PUNT DE RESCAT




0 2 4 6 8 10 m

 


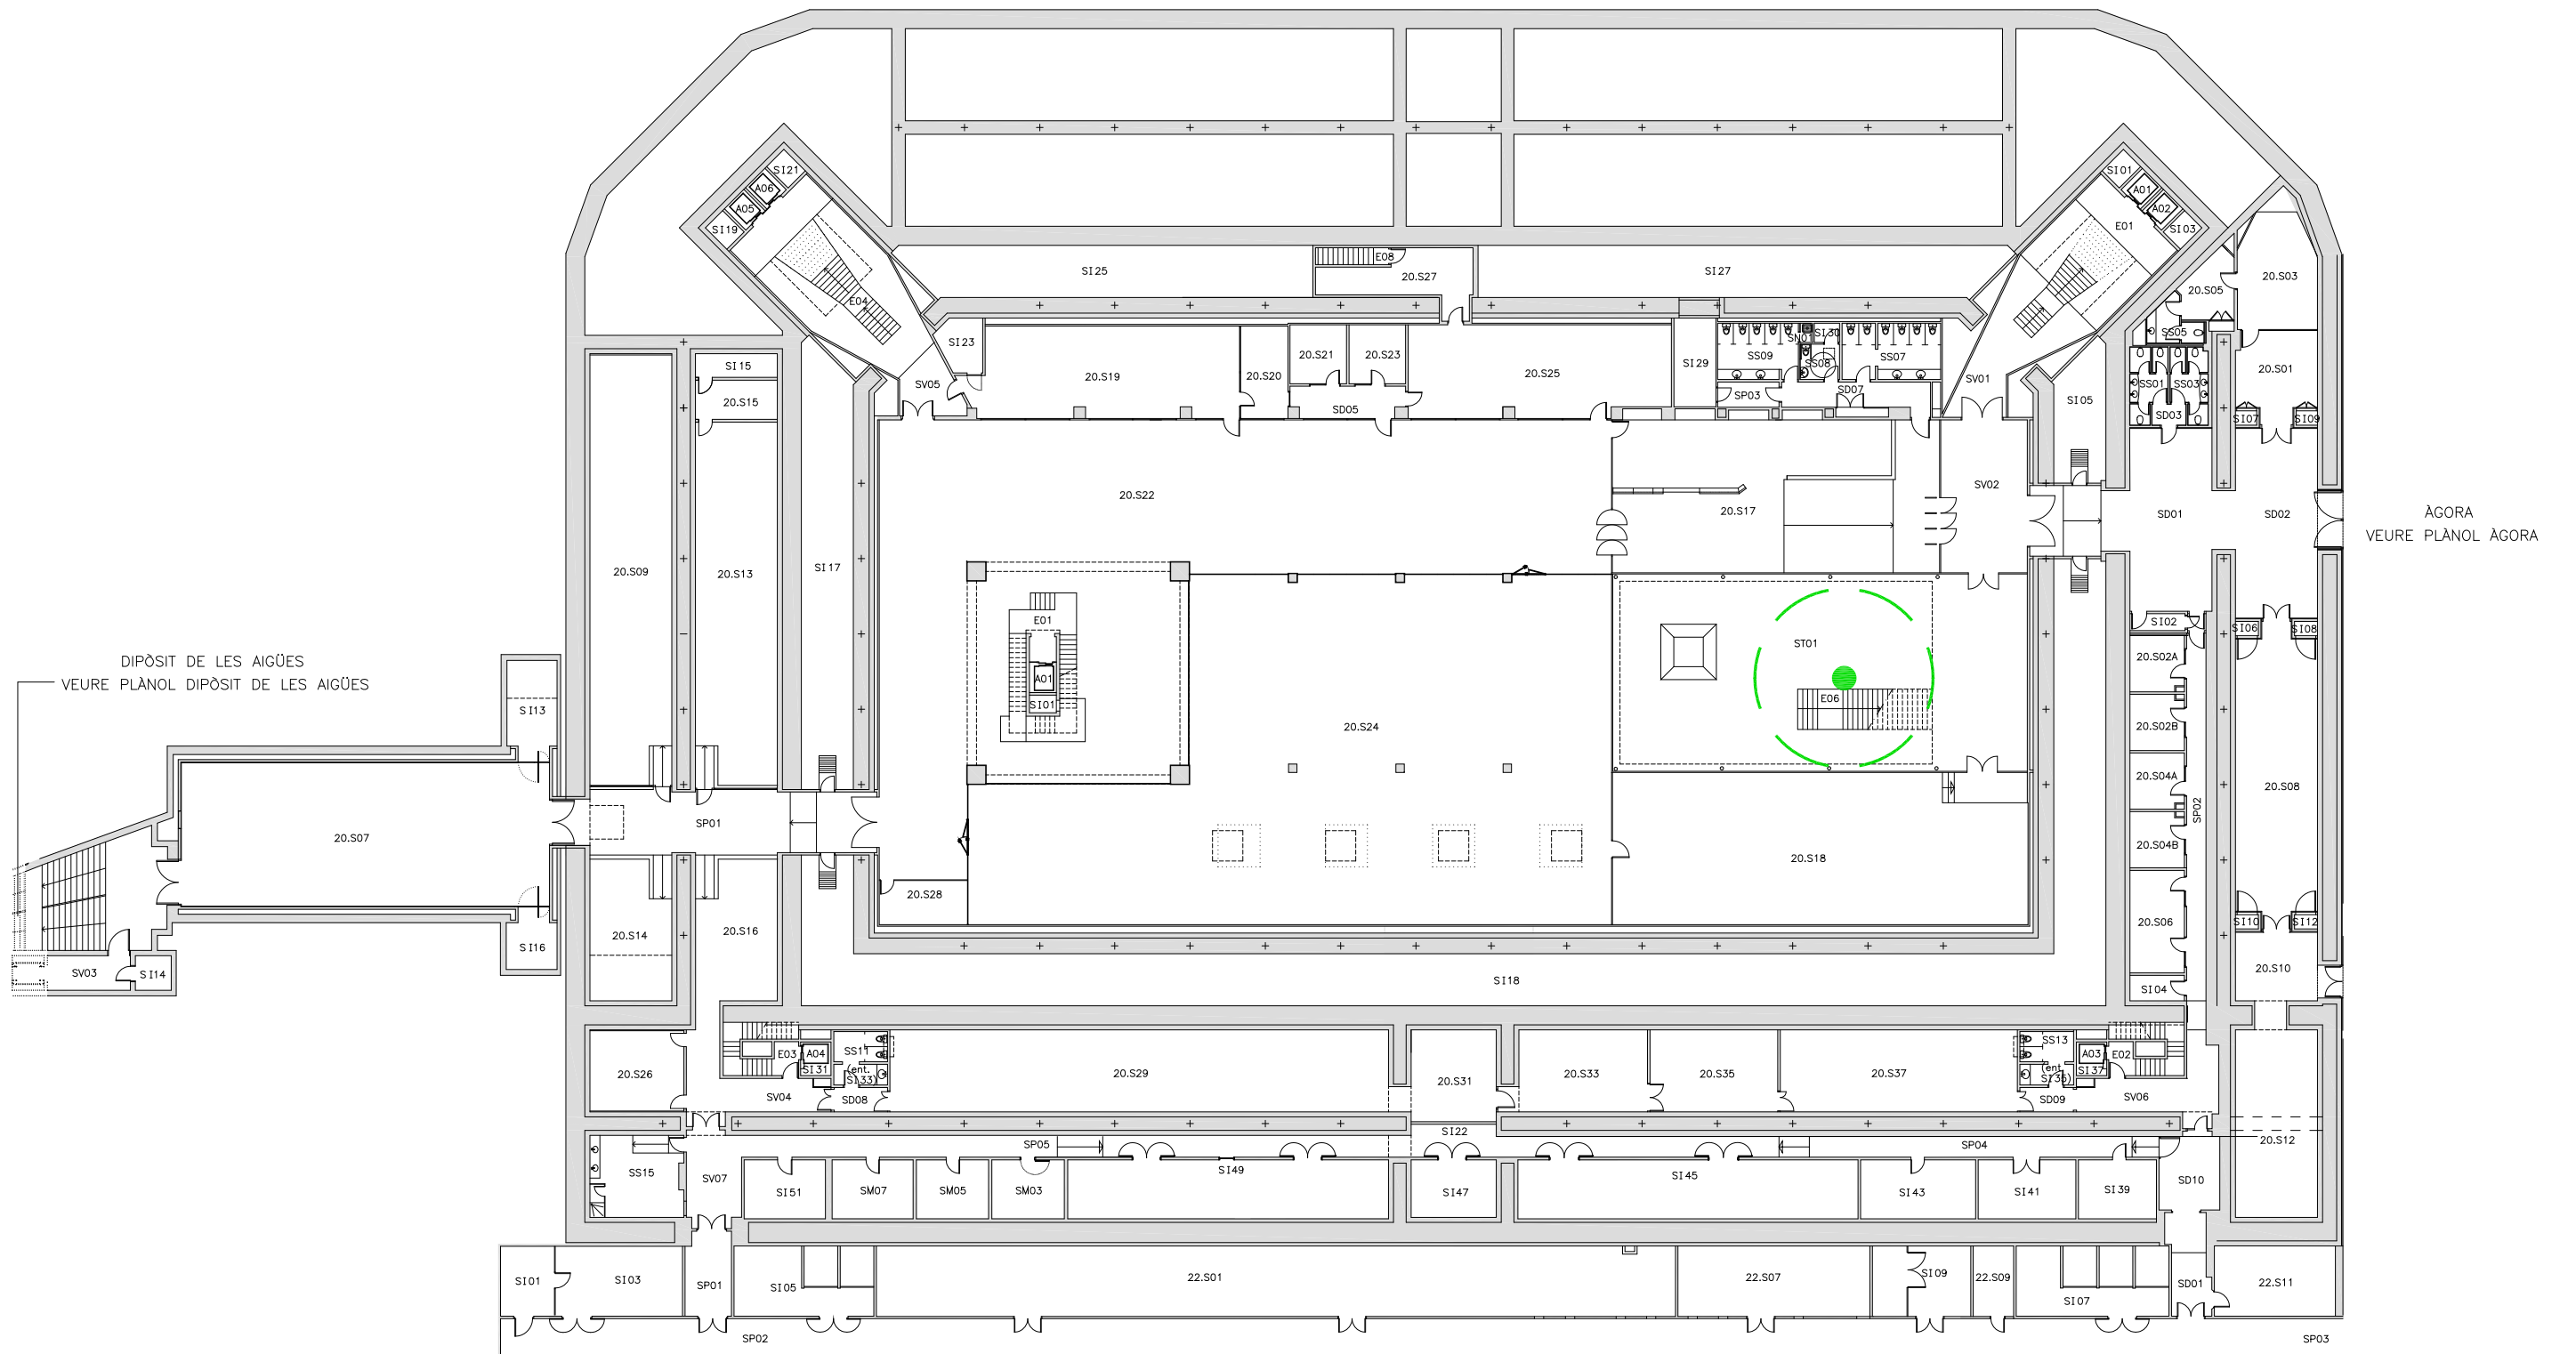

PLANTA SOTERRANI

● PUNT DE RESCAT

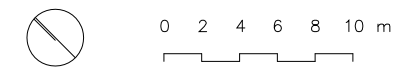

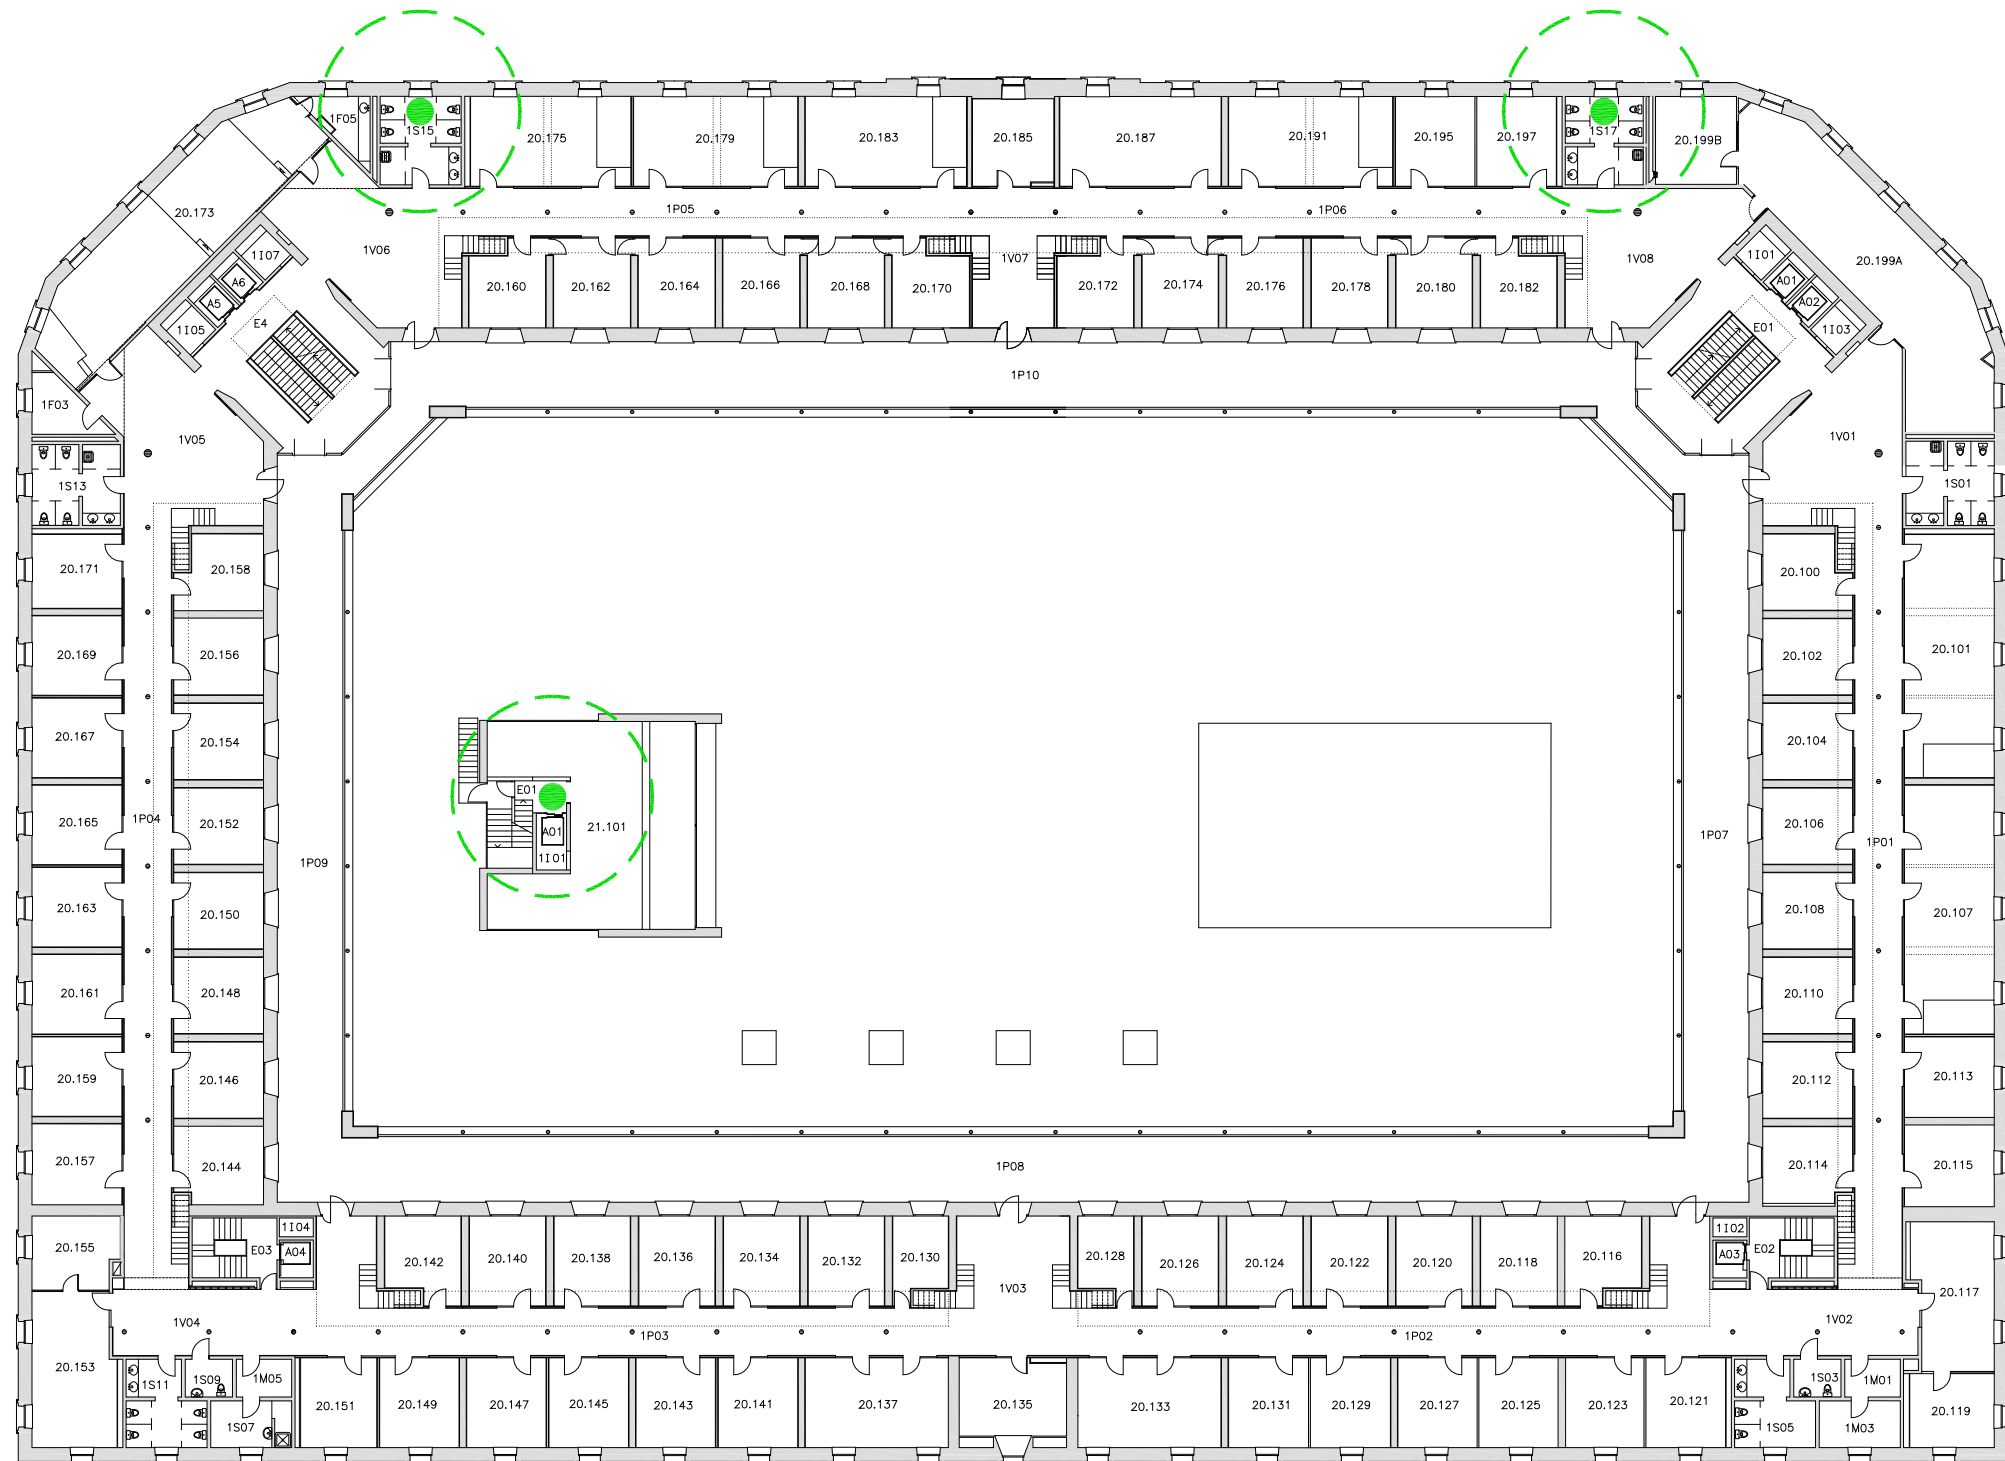


PLANTA PRIMERA

● PUNT DE RESCAT



0 2 4 6 8 10 m

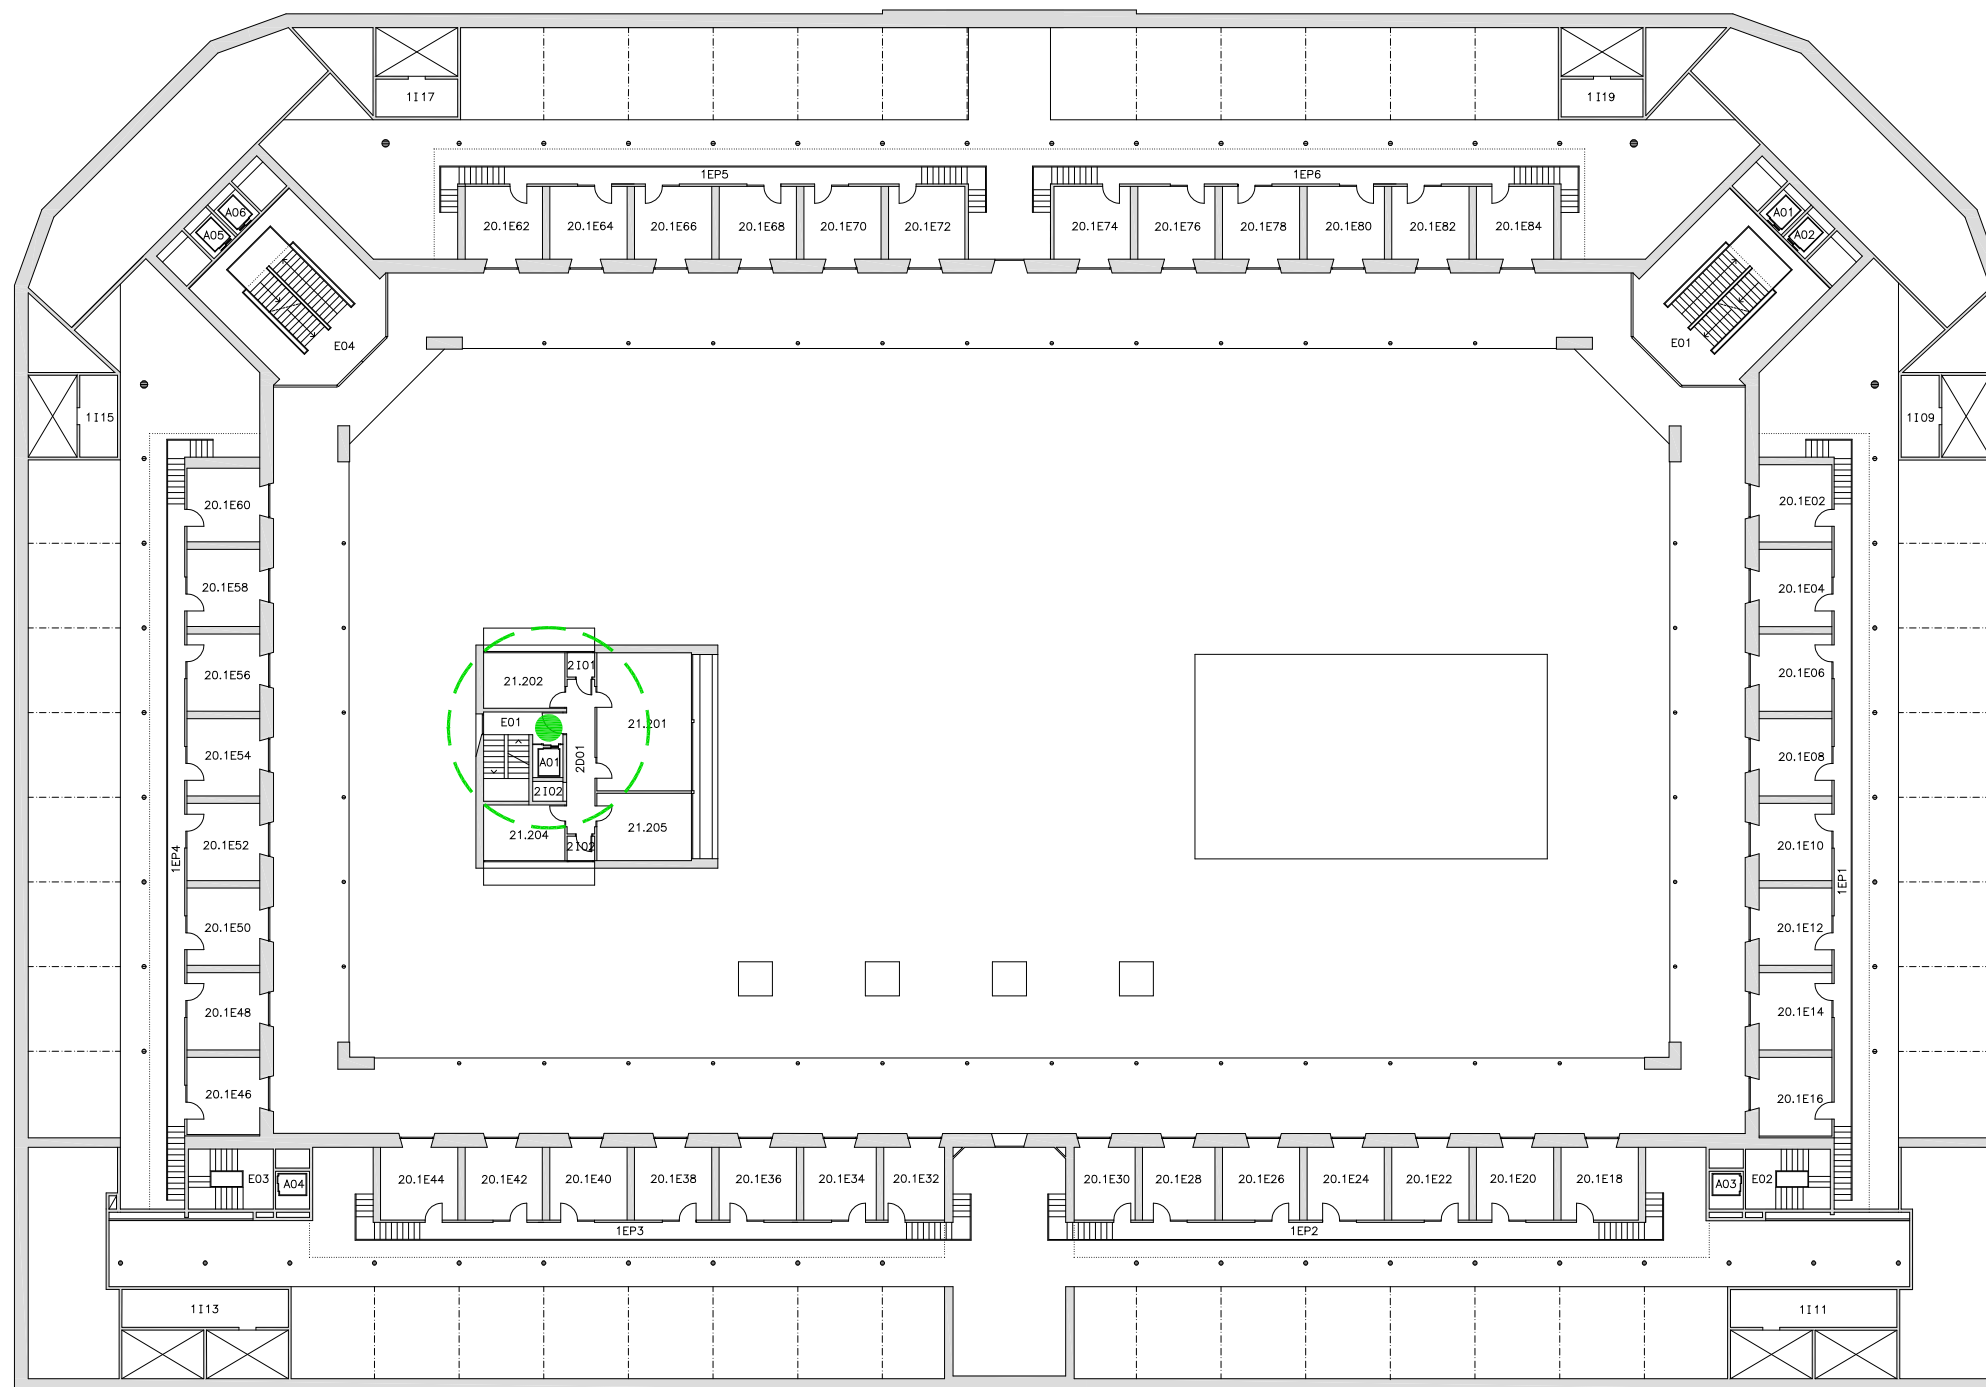


PLANTA PRIMERA ENTRESOLAT

● PUNT DE RESCAT



0 2 4 6 8 10 m

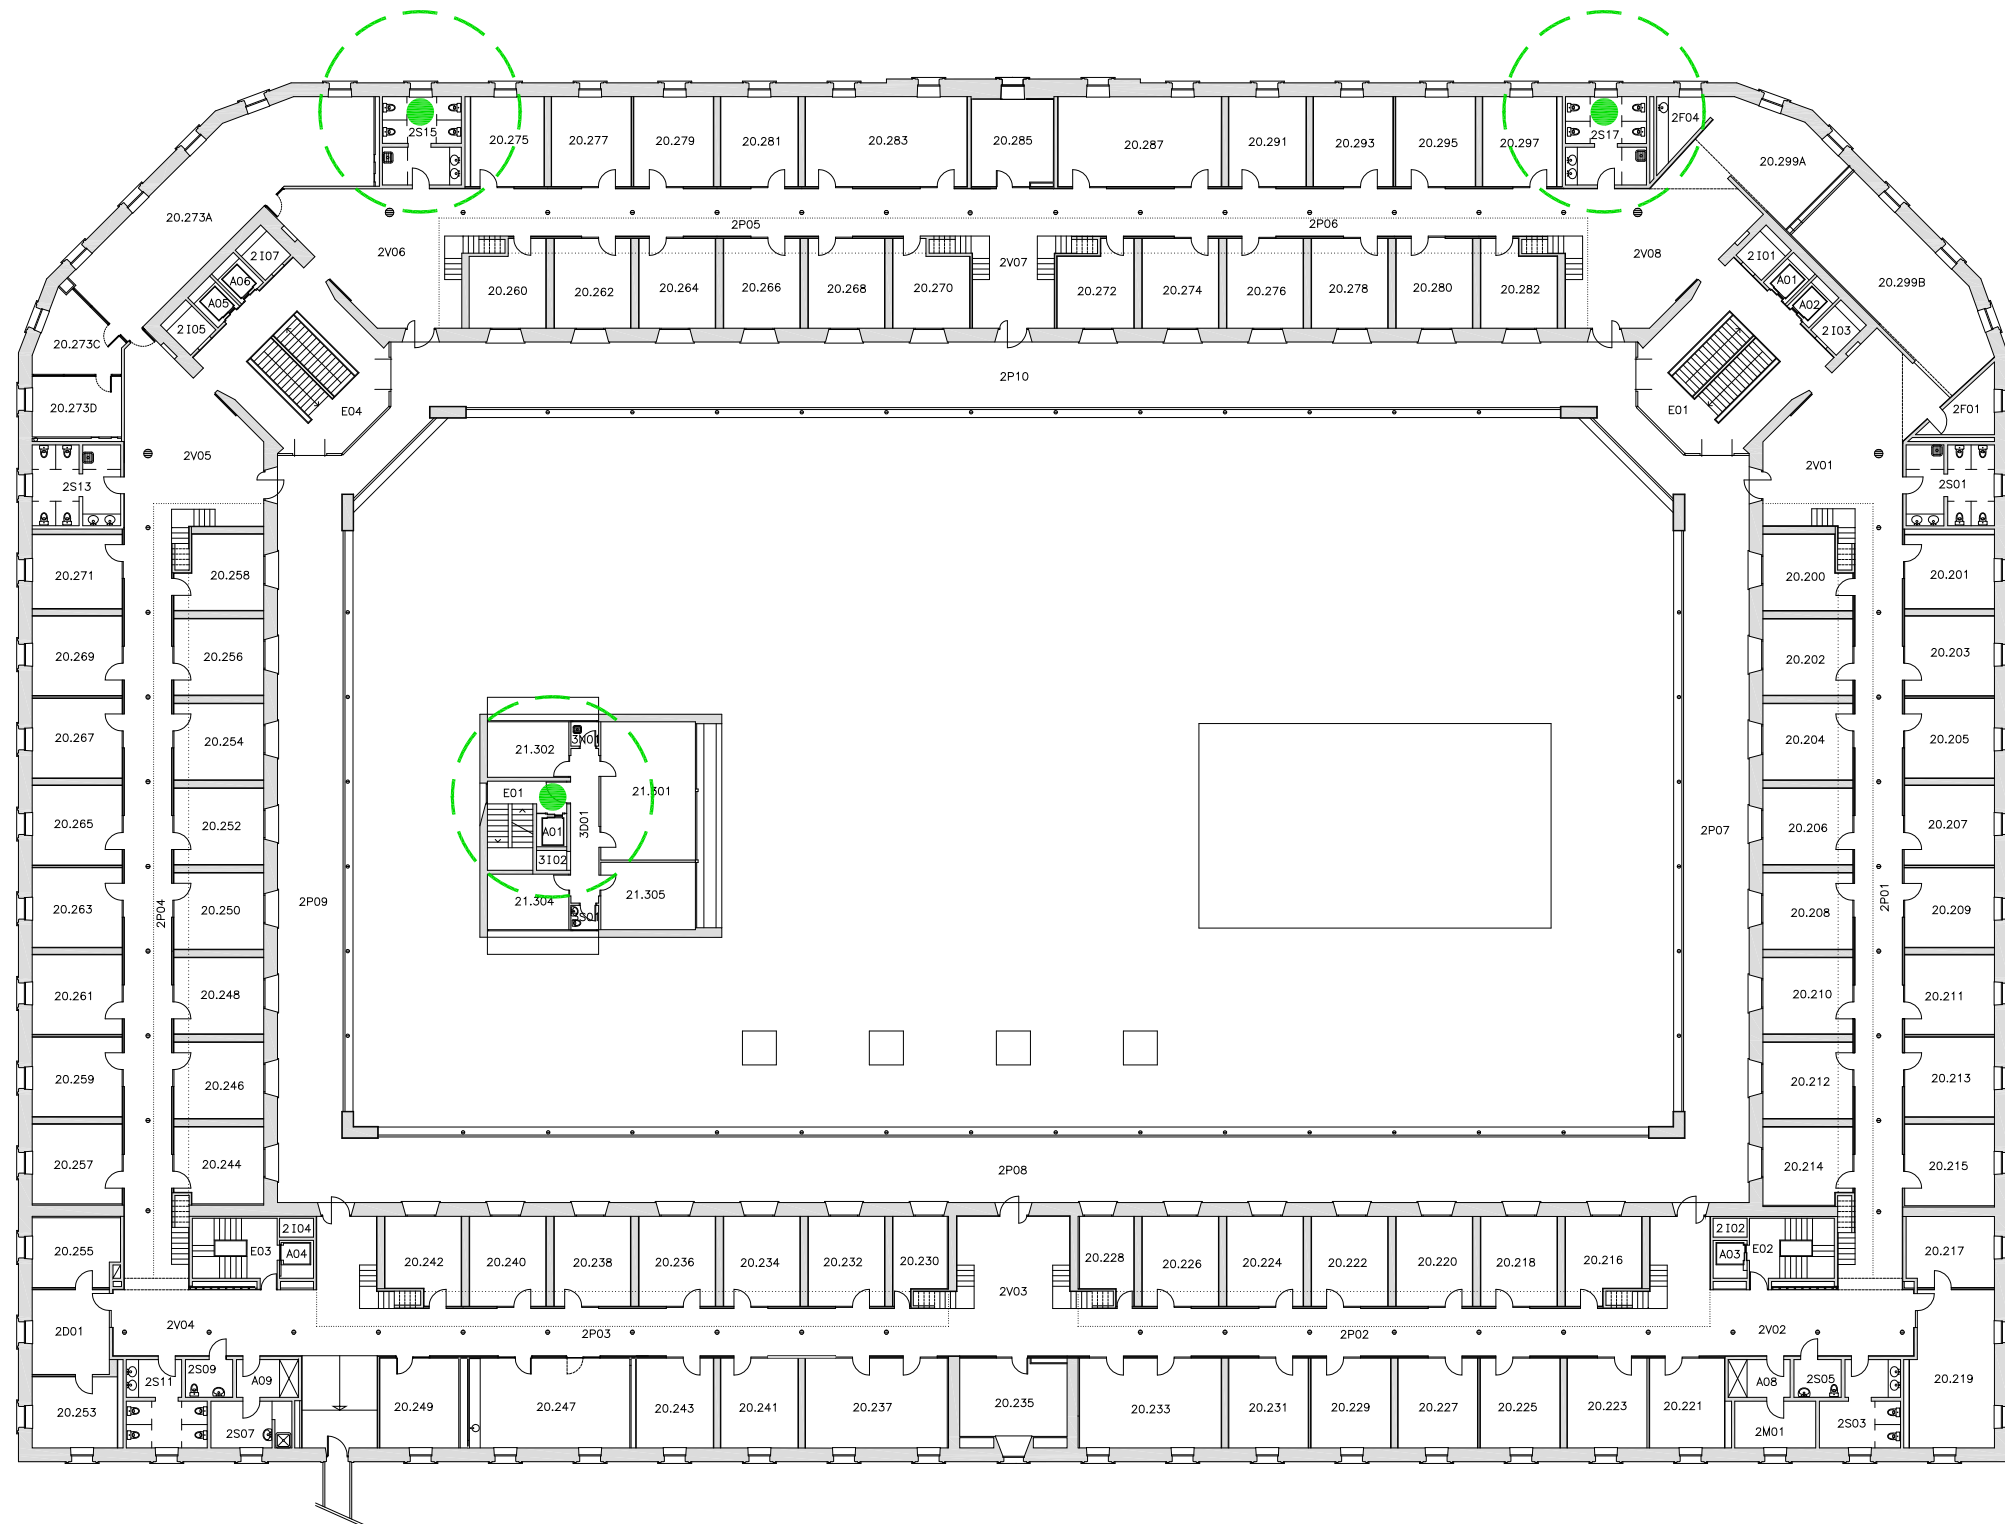


CONNEXIÓ AMB L'EDIFICI  
MERCÈ RODOREDA

## PLANTA SEGONA

● PUNT DE RESCAT



0 2 4 6 8 10 m

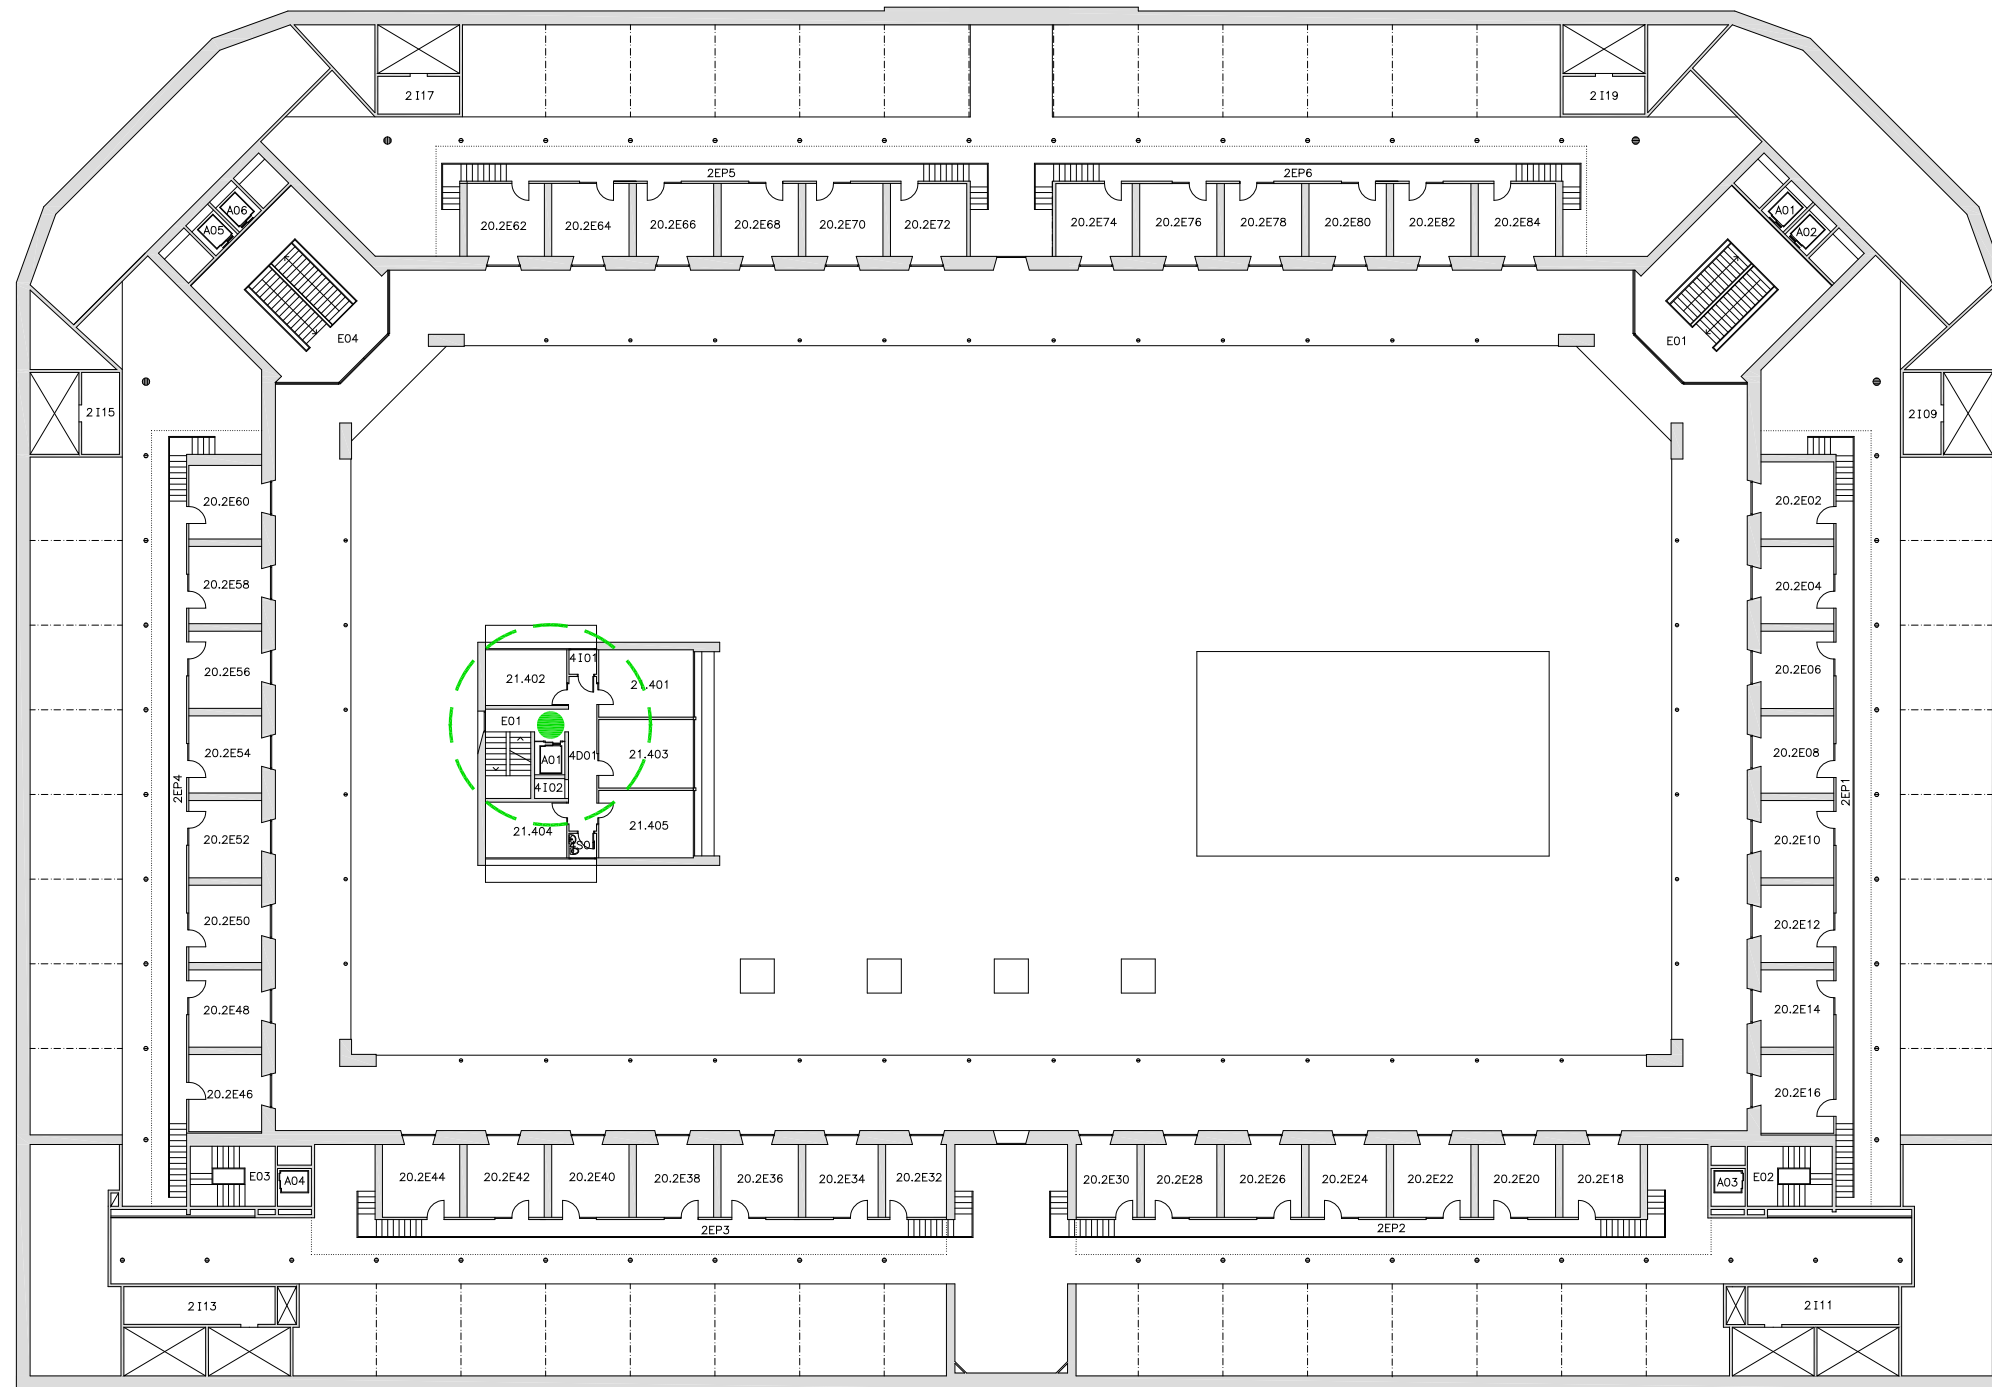


PLANTA SEGONA ENTRESOLAT

● PUNT DE RESCAT




0 2 4 6 8 10 m

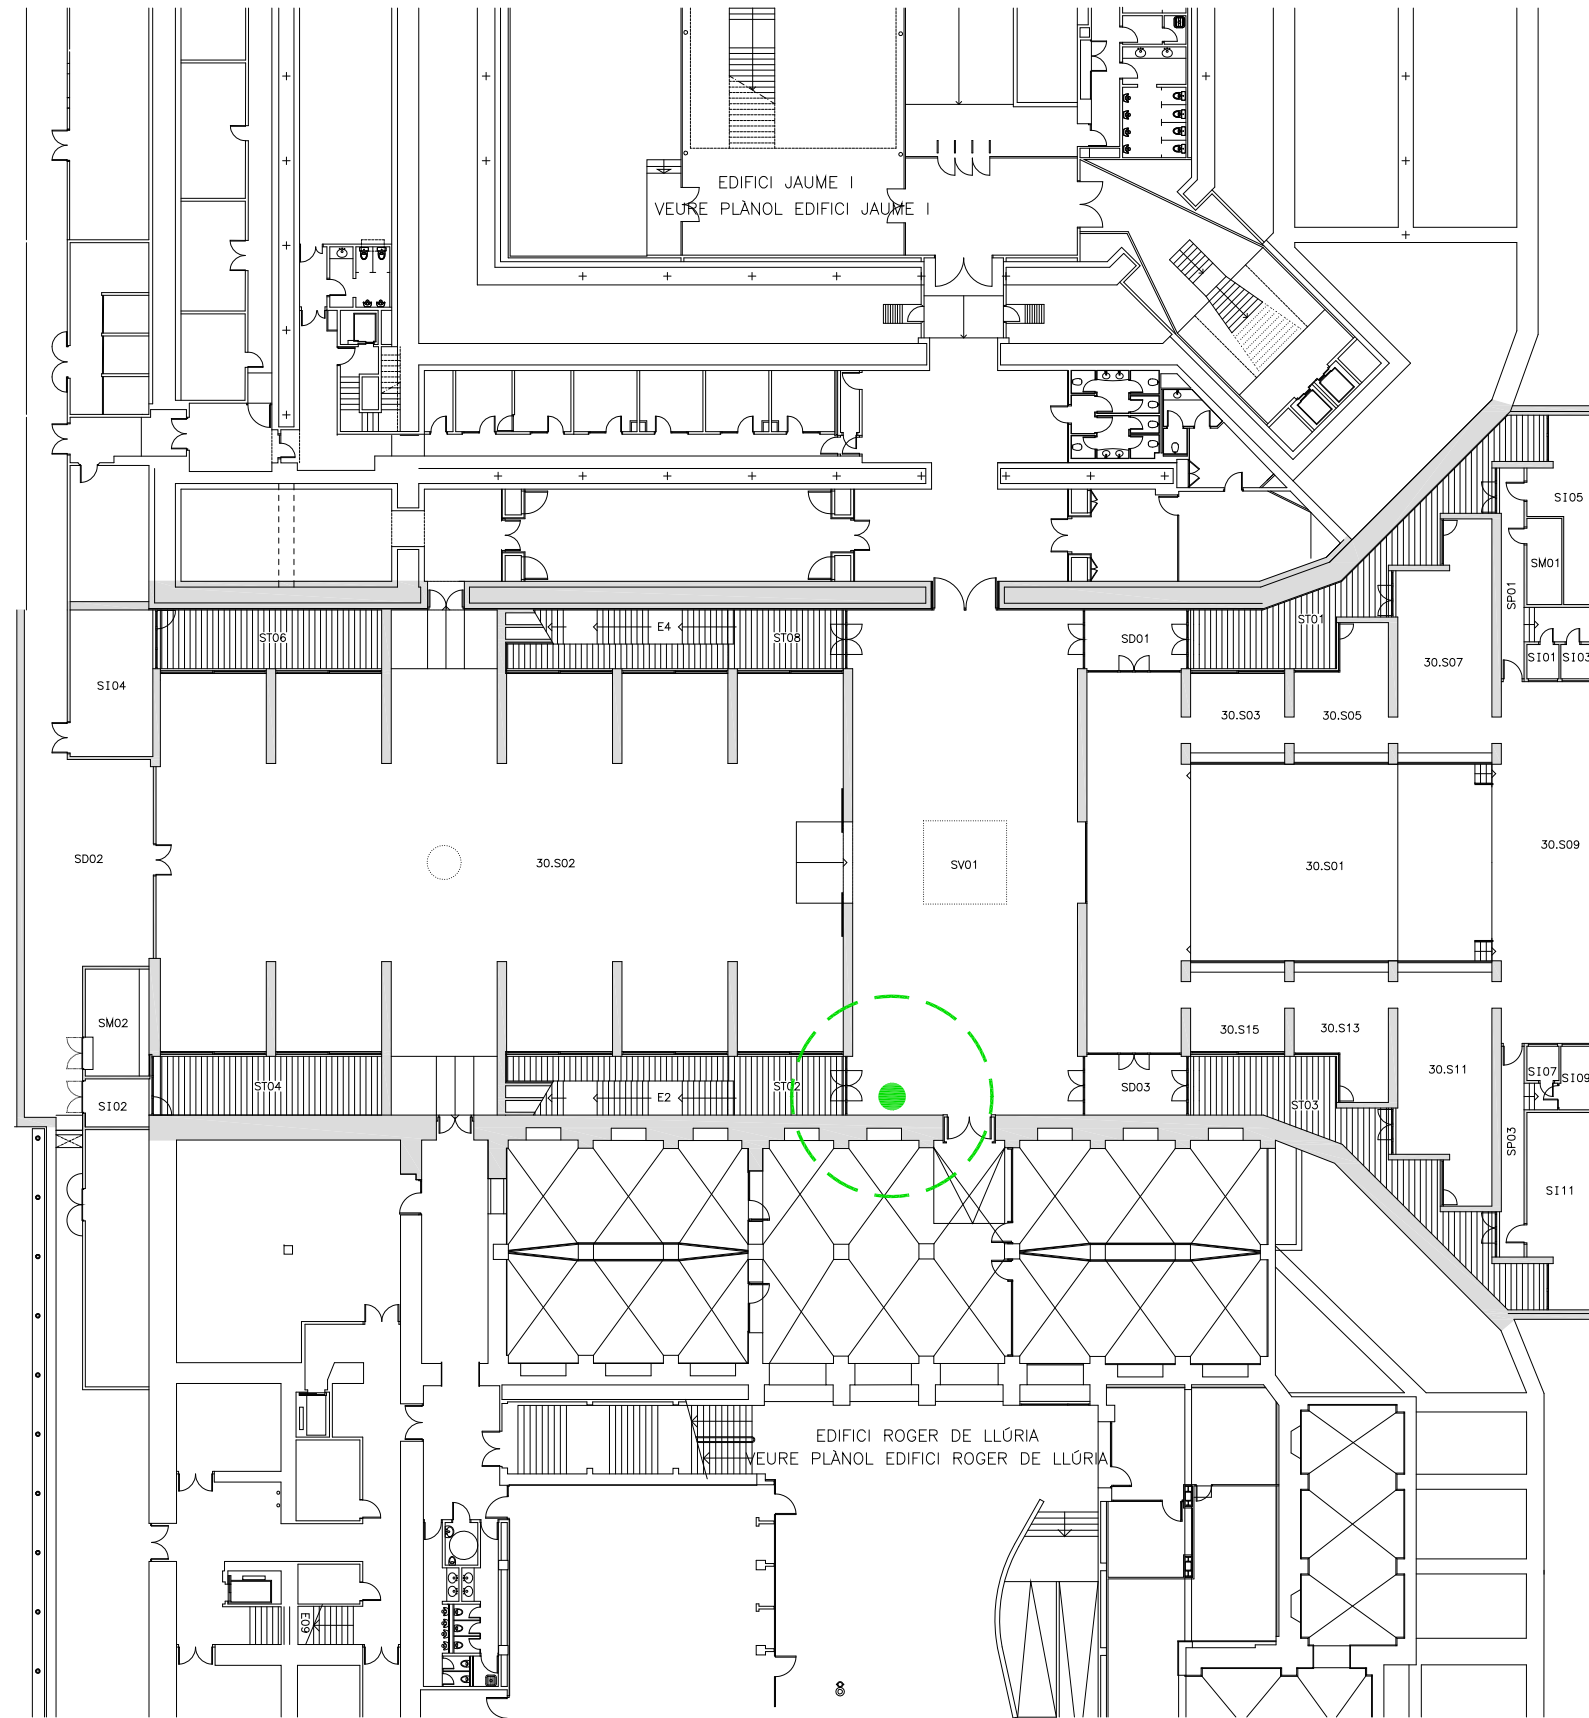


PLANTA SOTERRANI

● PUNT DE RESCAT

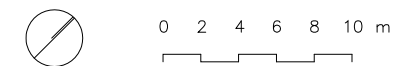






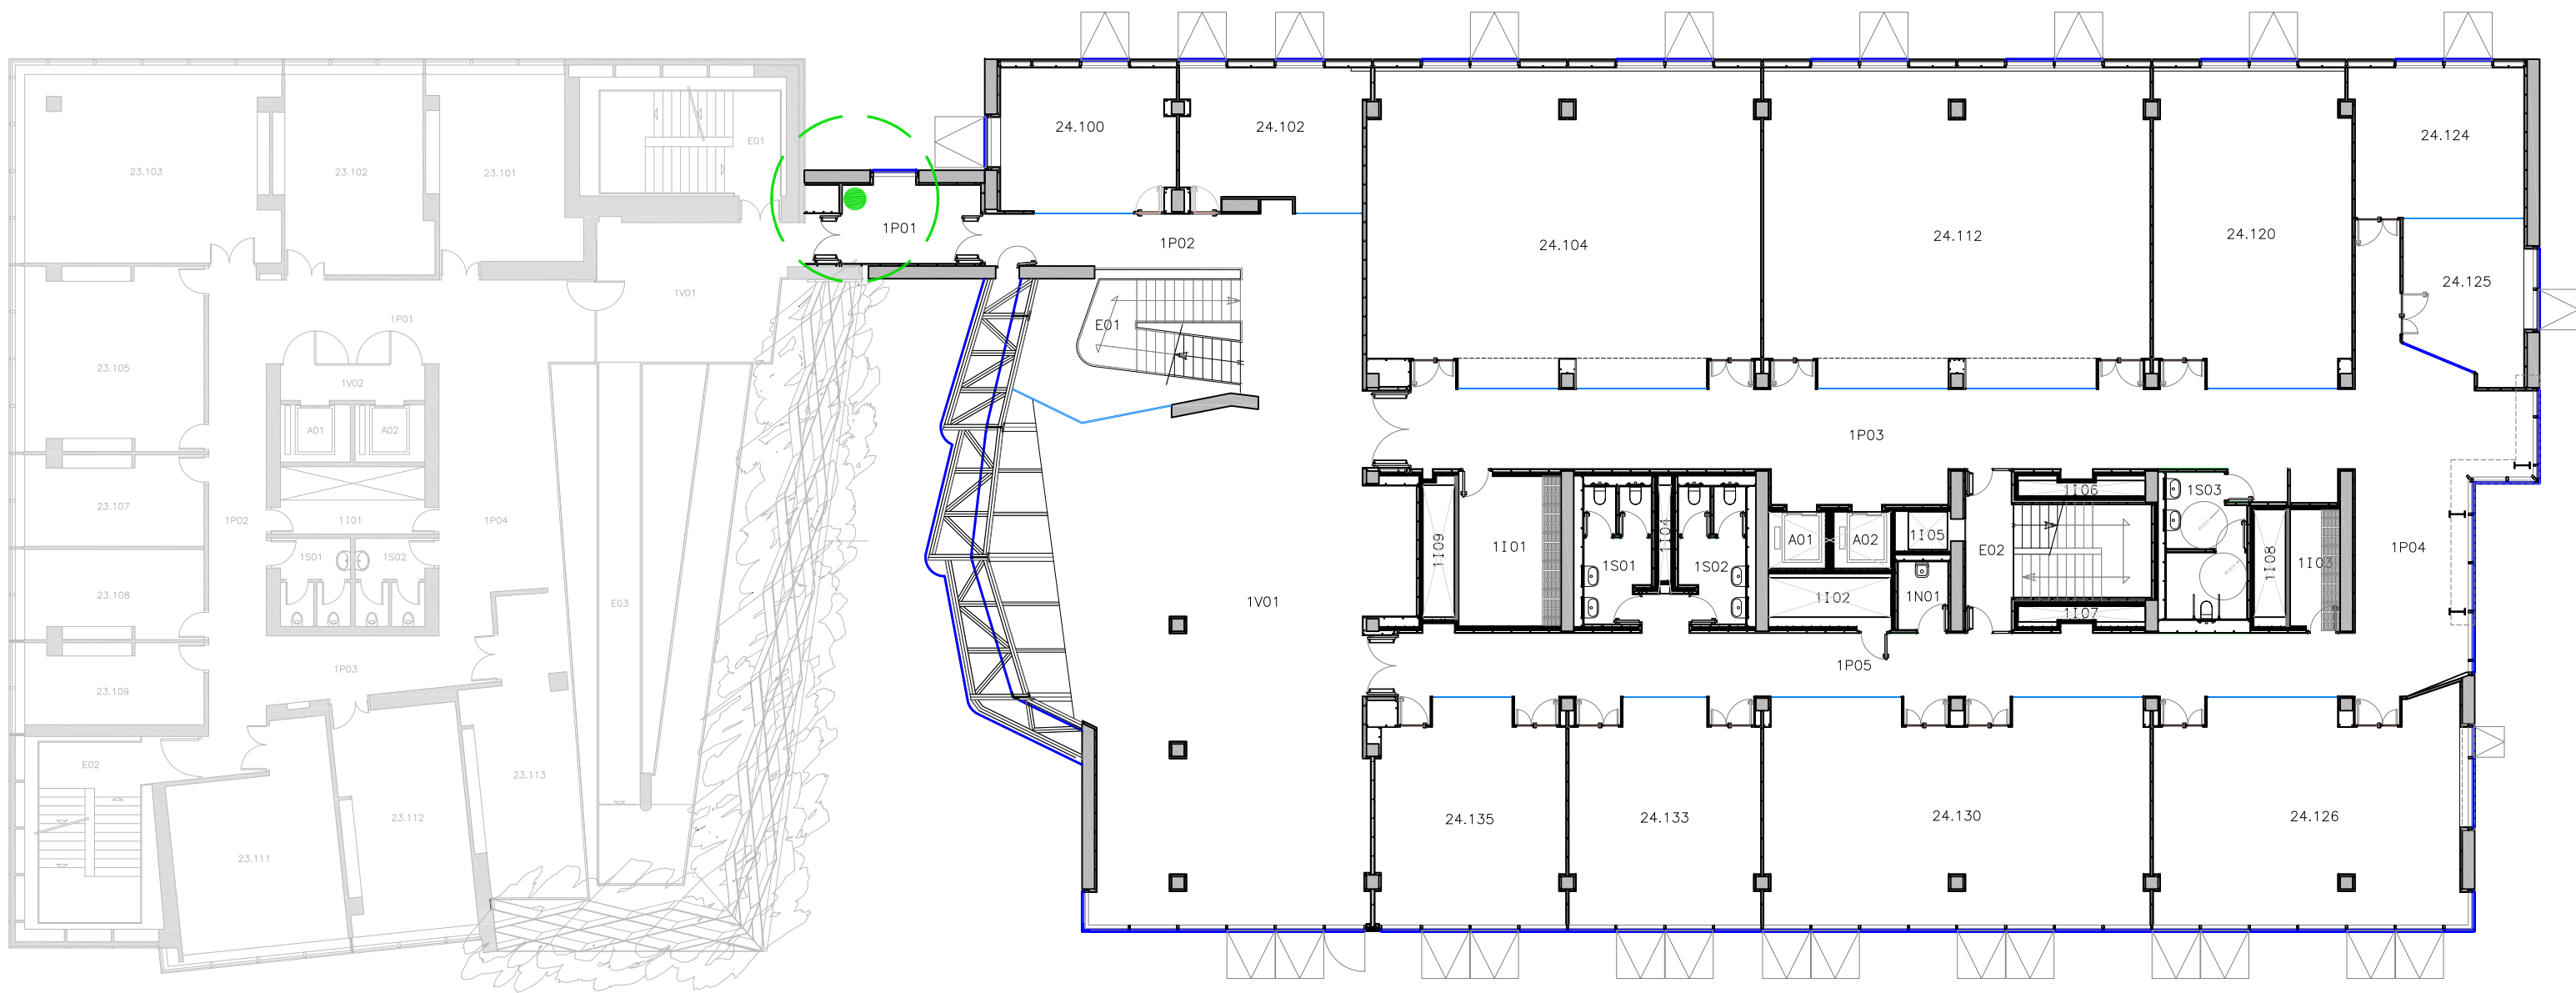

PLANTA PRIMERA


● ZONA REFUGI




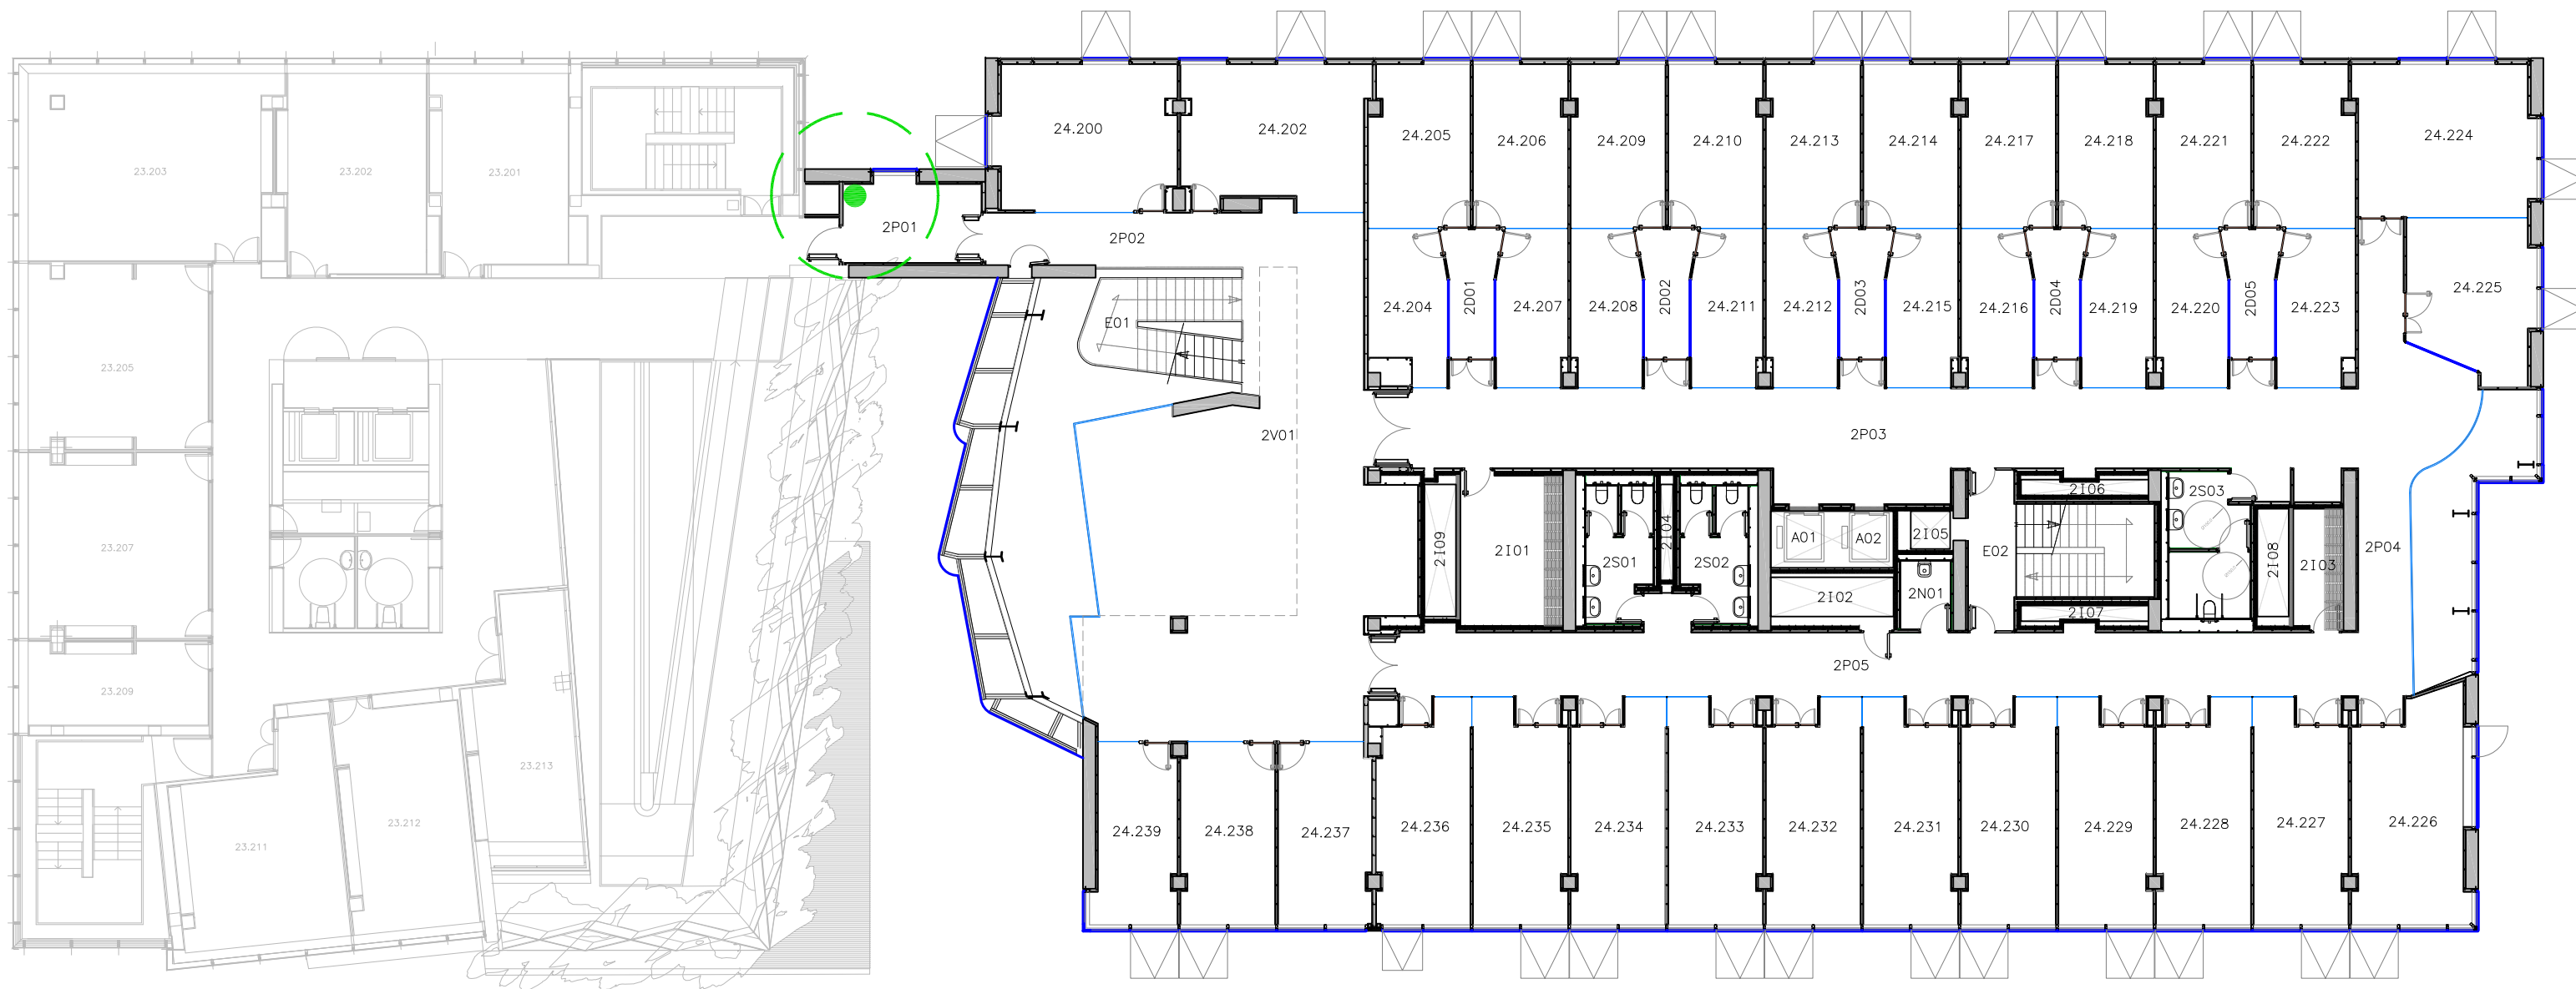

PLANTA SEGONA


● ZONA REFUGI

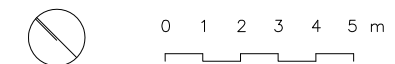


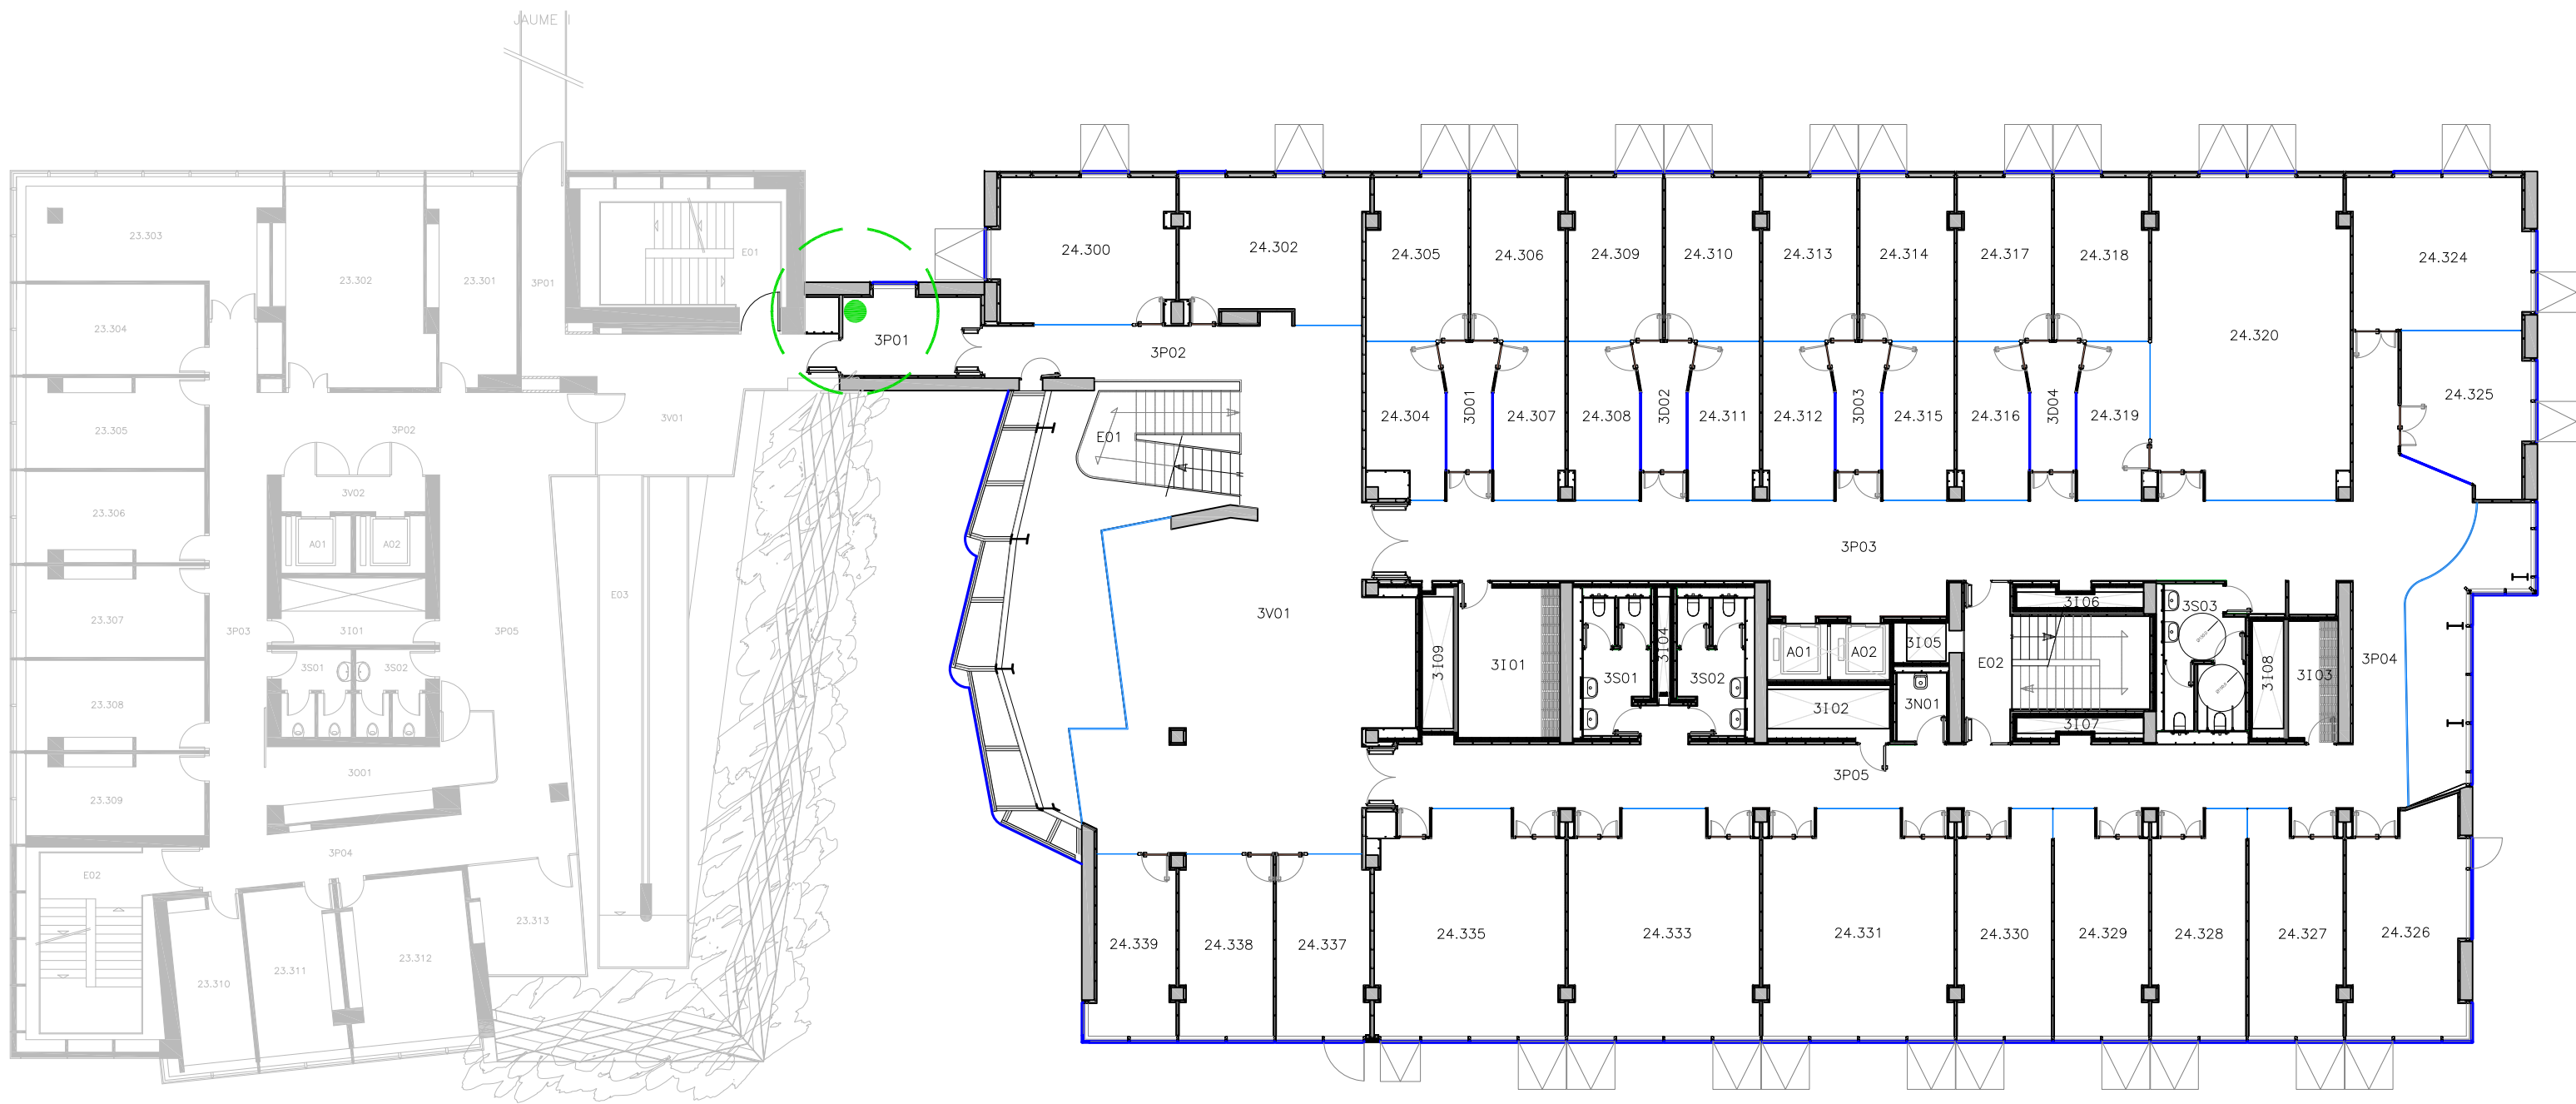

PLANTA TERCERA


● ZONA REFUGI

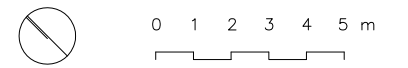


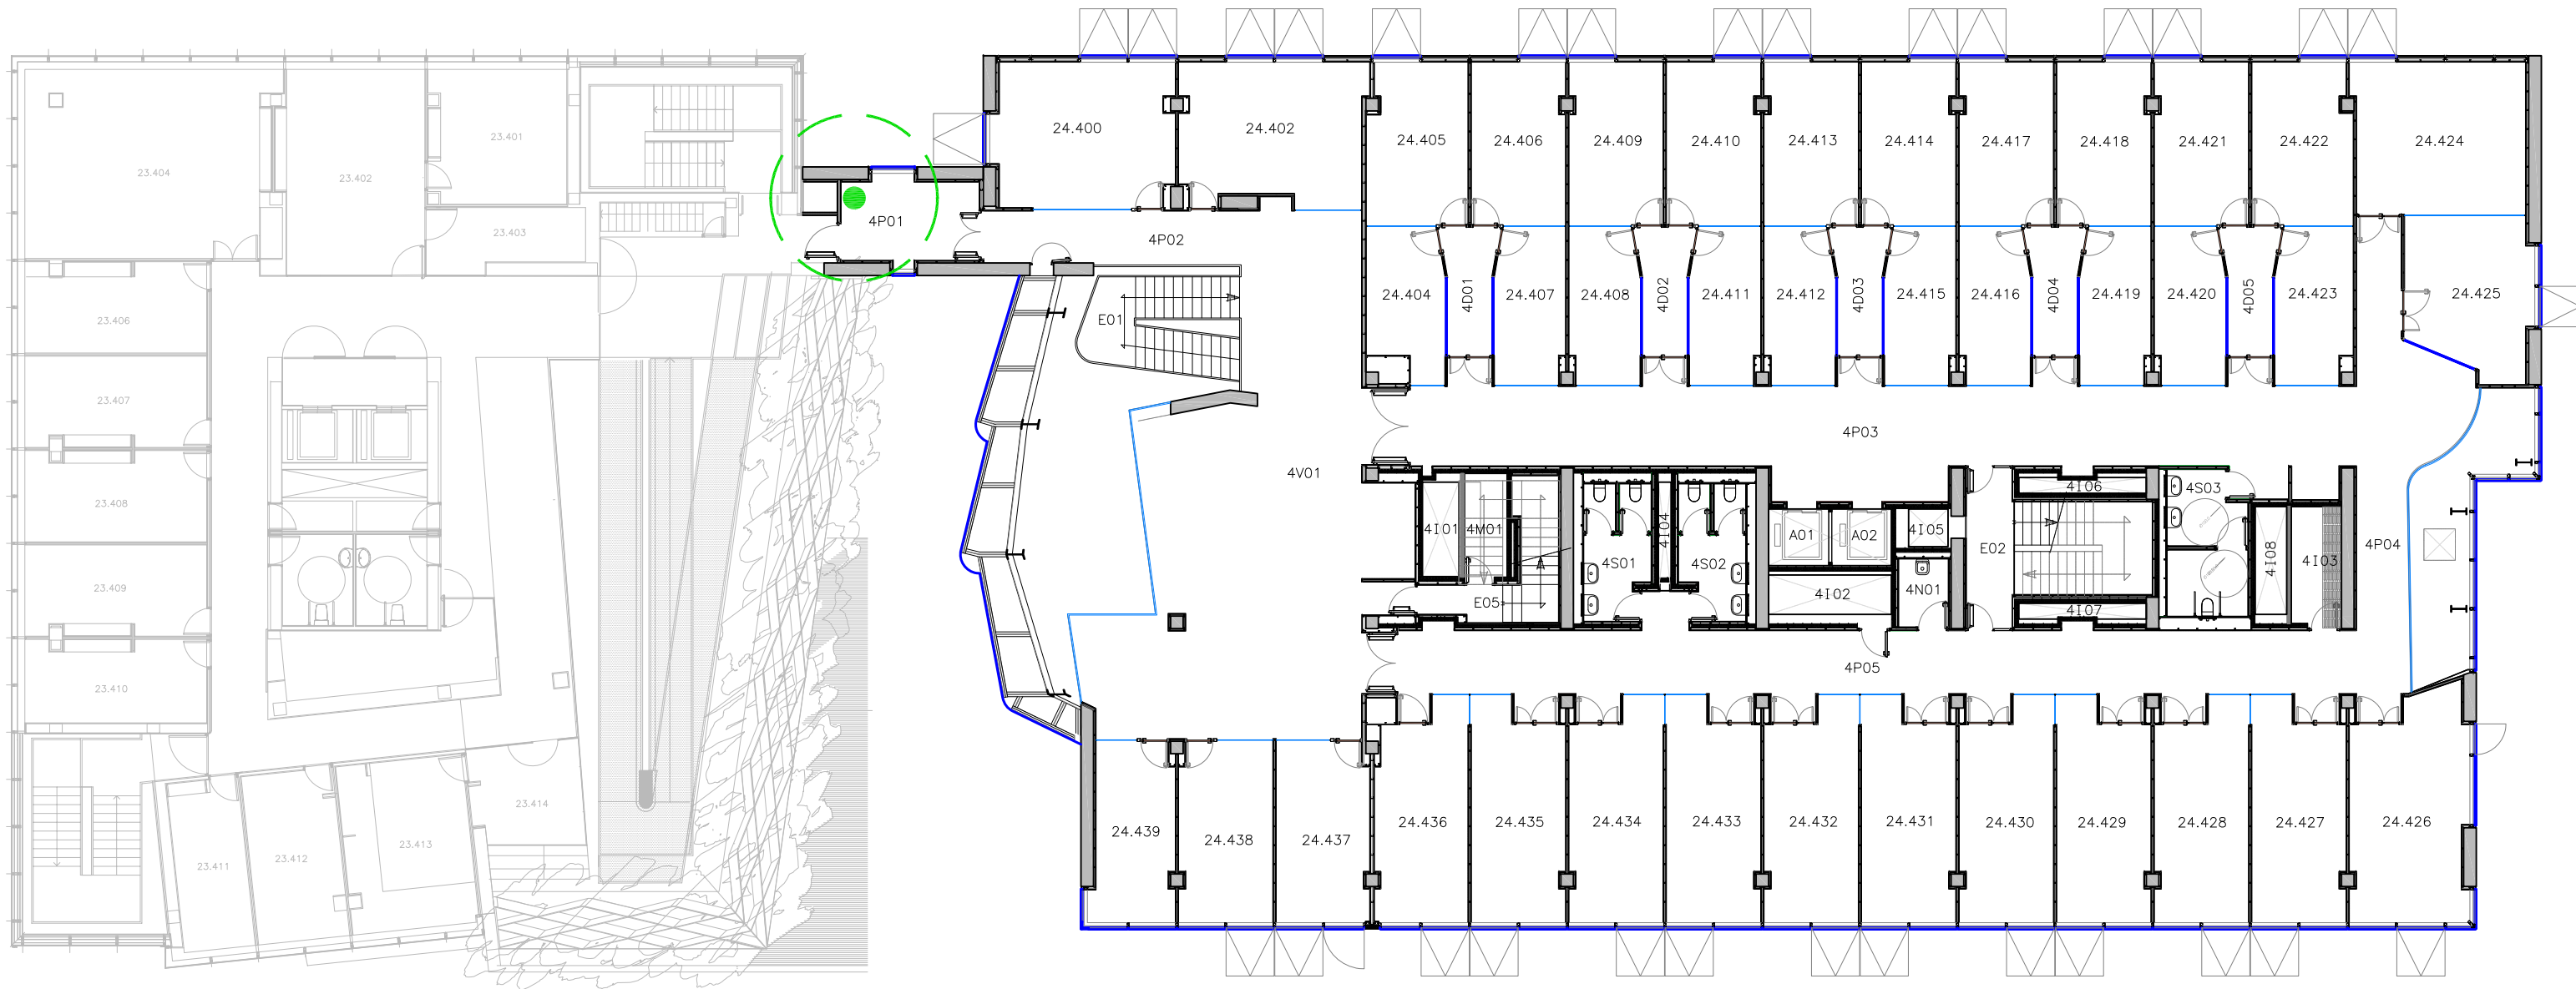

PLANTA QUARTA

● ZONA REFUGI

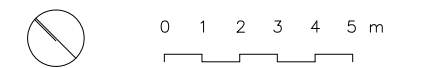

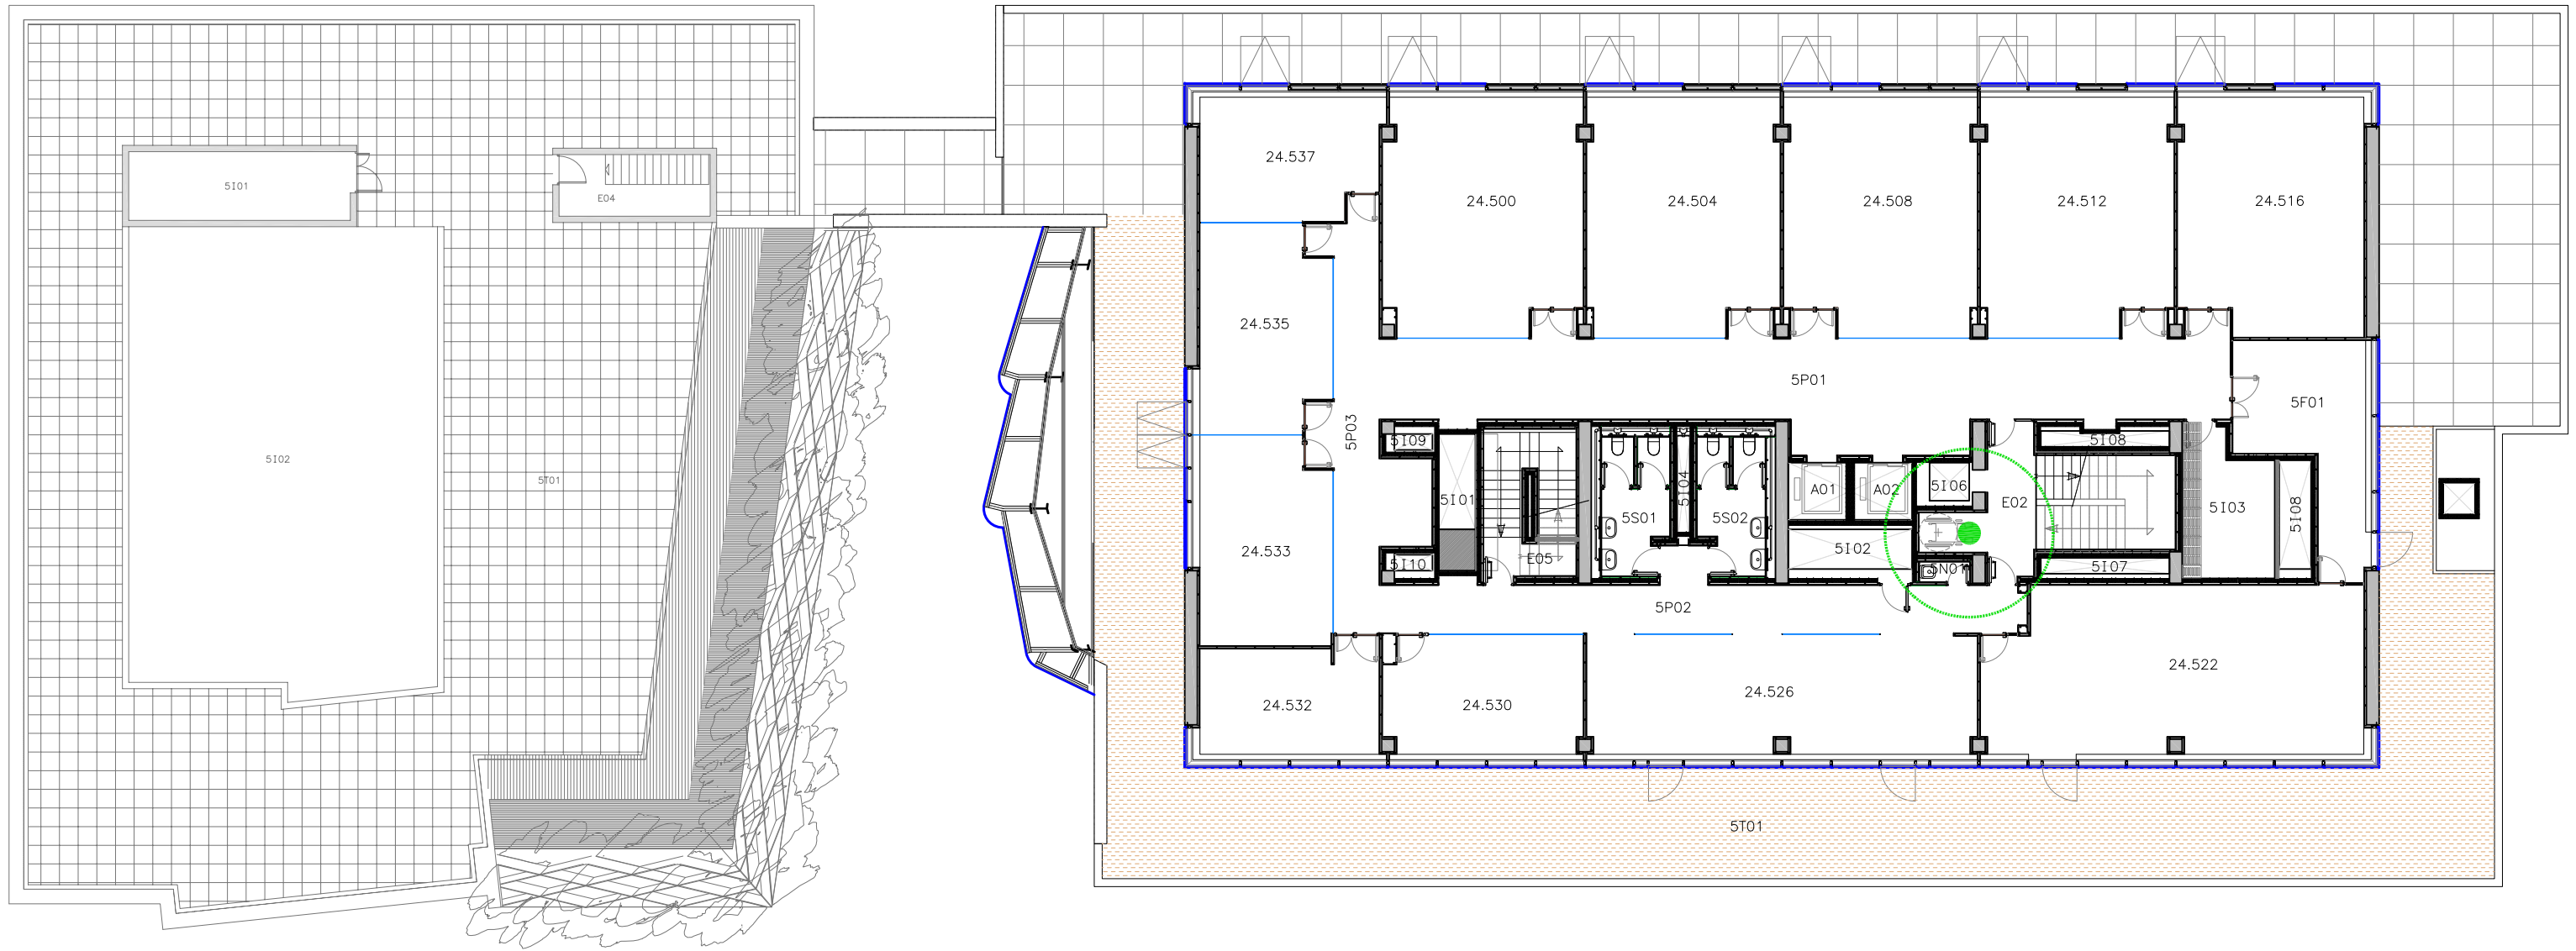

PLANTA CINQUENA

● ZONA REFUGI

